



Sindaco
dott. Giovanni Iuliano

FUTURA

LA SCUOLA
PER L'ITALIA DI DOMANI



PIANO NAZIONALE DI RIPRESA E RESILIENZA
MISSIONE 4: ISTRUZIONE E RICERCA

COMUNE DI BRACIGLIANO

INTERVENTO DI RICONVERSIONE DELL'EDIFICIO SCOLASTICO
SITUATO IN VIA F. FILZI DA DESTINARE A MENSA SCOLASTICA
CUP B47G24000230006
Misura M4C111.2

PROGETTO ESECUTIVO

Ex art. 41, art.22 All.7 D.Lgs 36/2023

Assessore LL.PP.:
Ing. Carmela Santaniello

Assessore all'Istruzione
Prof.ssa Maria Santaniello


PROGETTAZIONE

Ufficio Tecnico Comunale
Arch. Paola Giannattasio
Geom. Giulio Rescigno


Stato dei luoghi Progetto

Architettonico Strutture Impianti

Tavola n.	Descrizione dell'elaborato	Scala
AR.01	INQUADRAMENTO CARTOGRAFICO	Data febbraio 2025

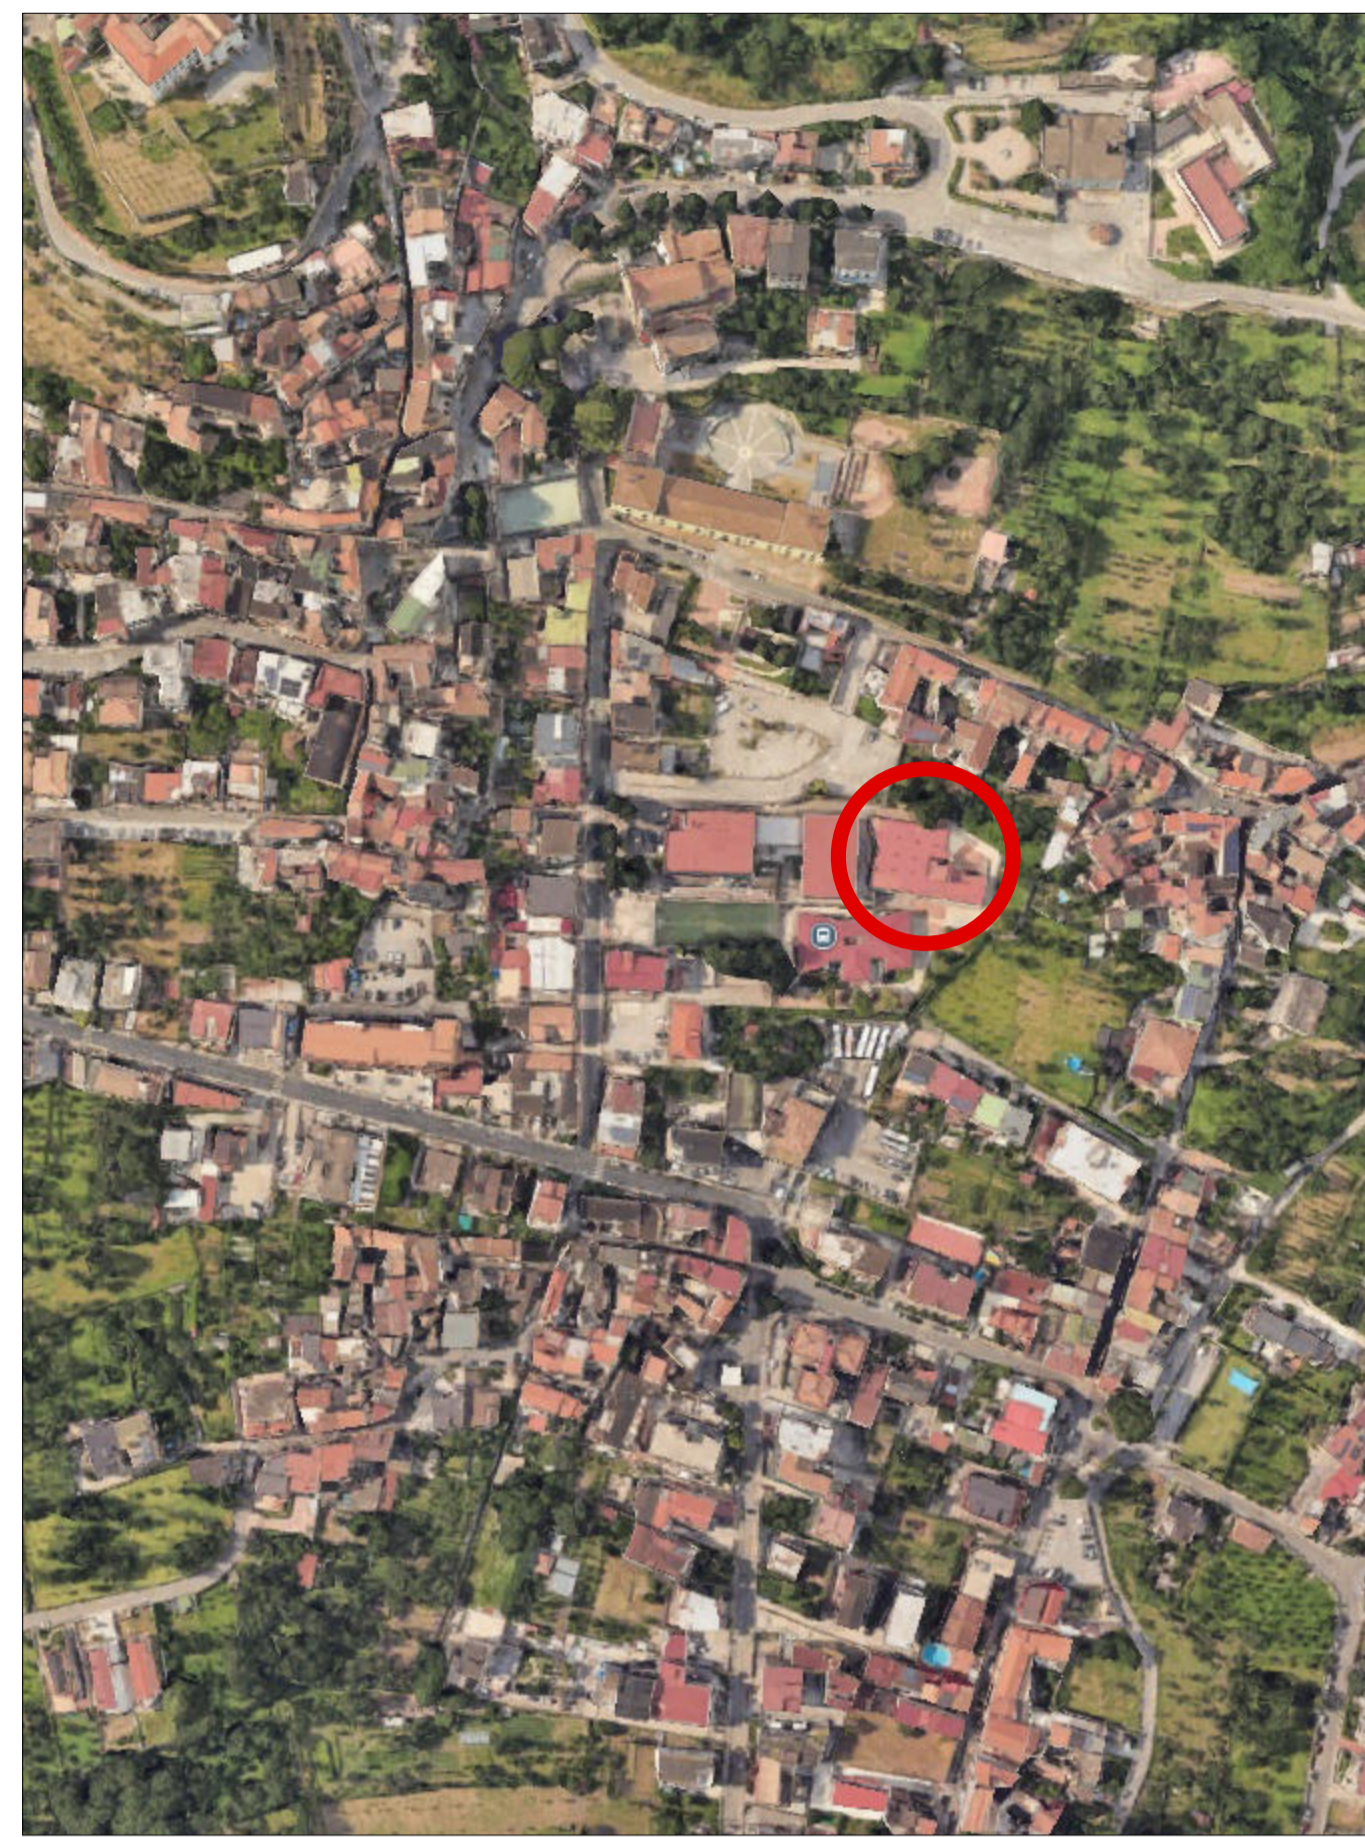


VISTA AREA

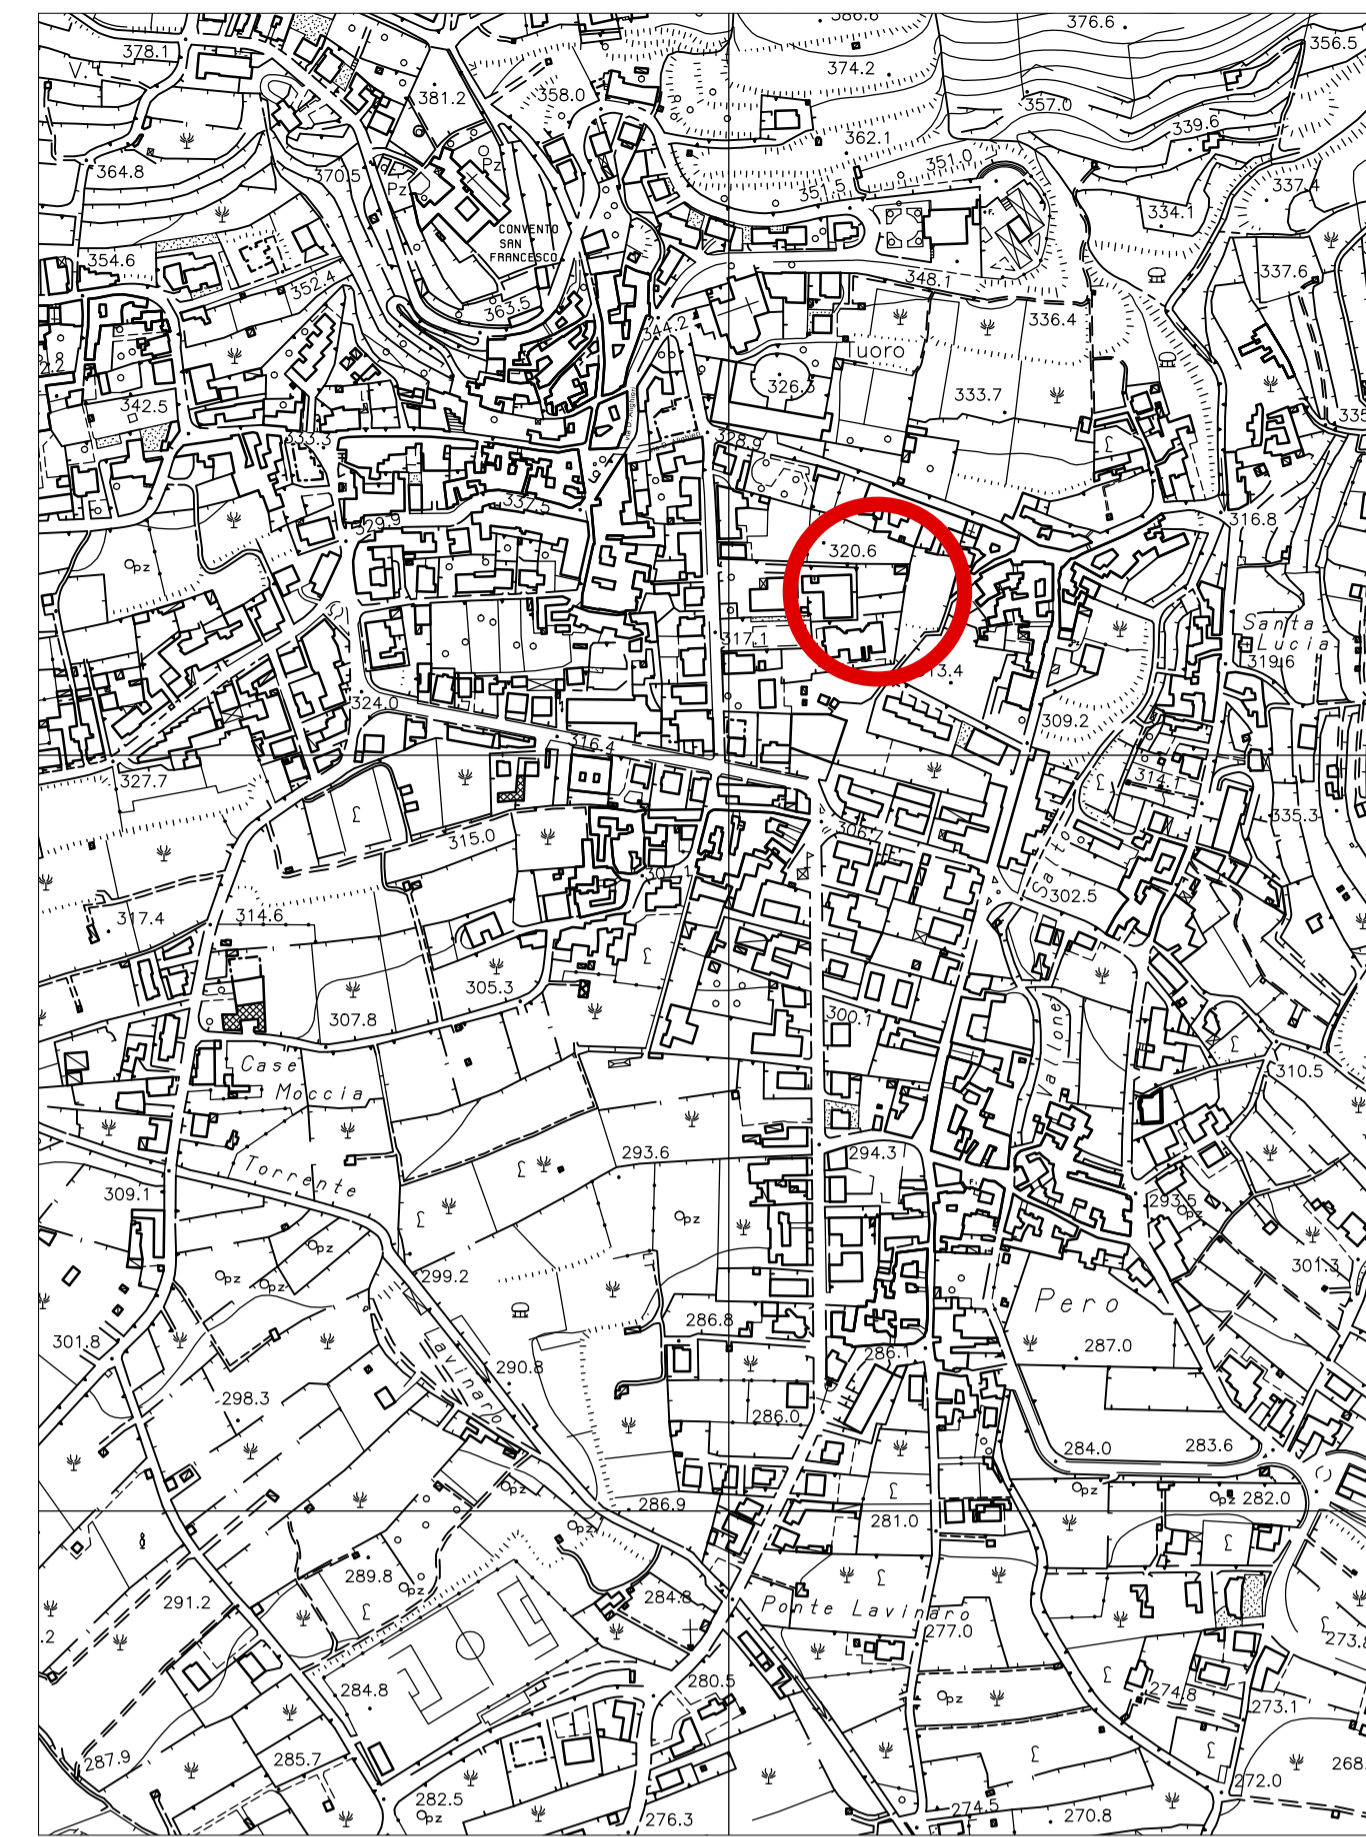


AEROFOTOGRAMMETRIA
scala 1:9000




STRALCIO PRG
scala 1:2000

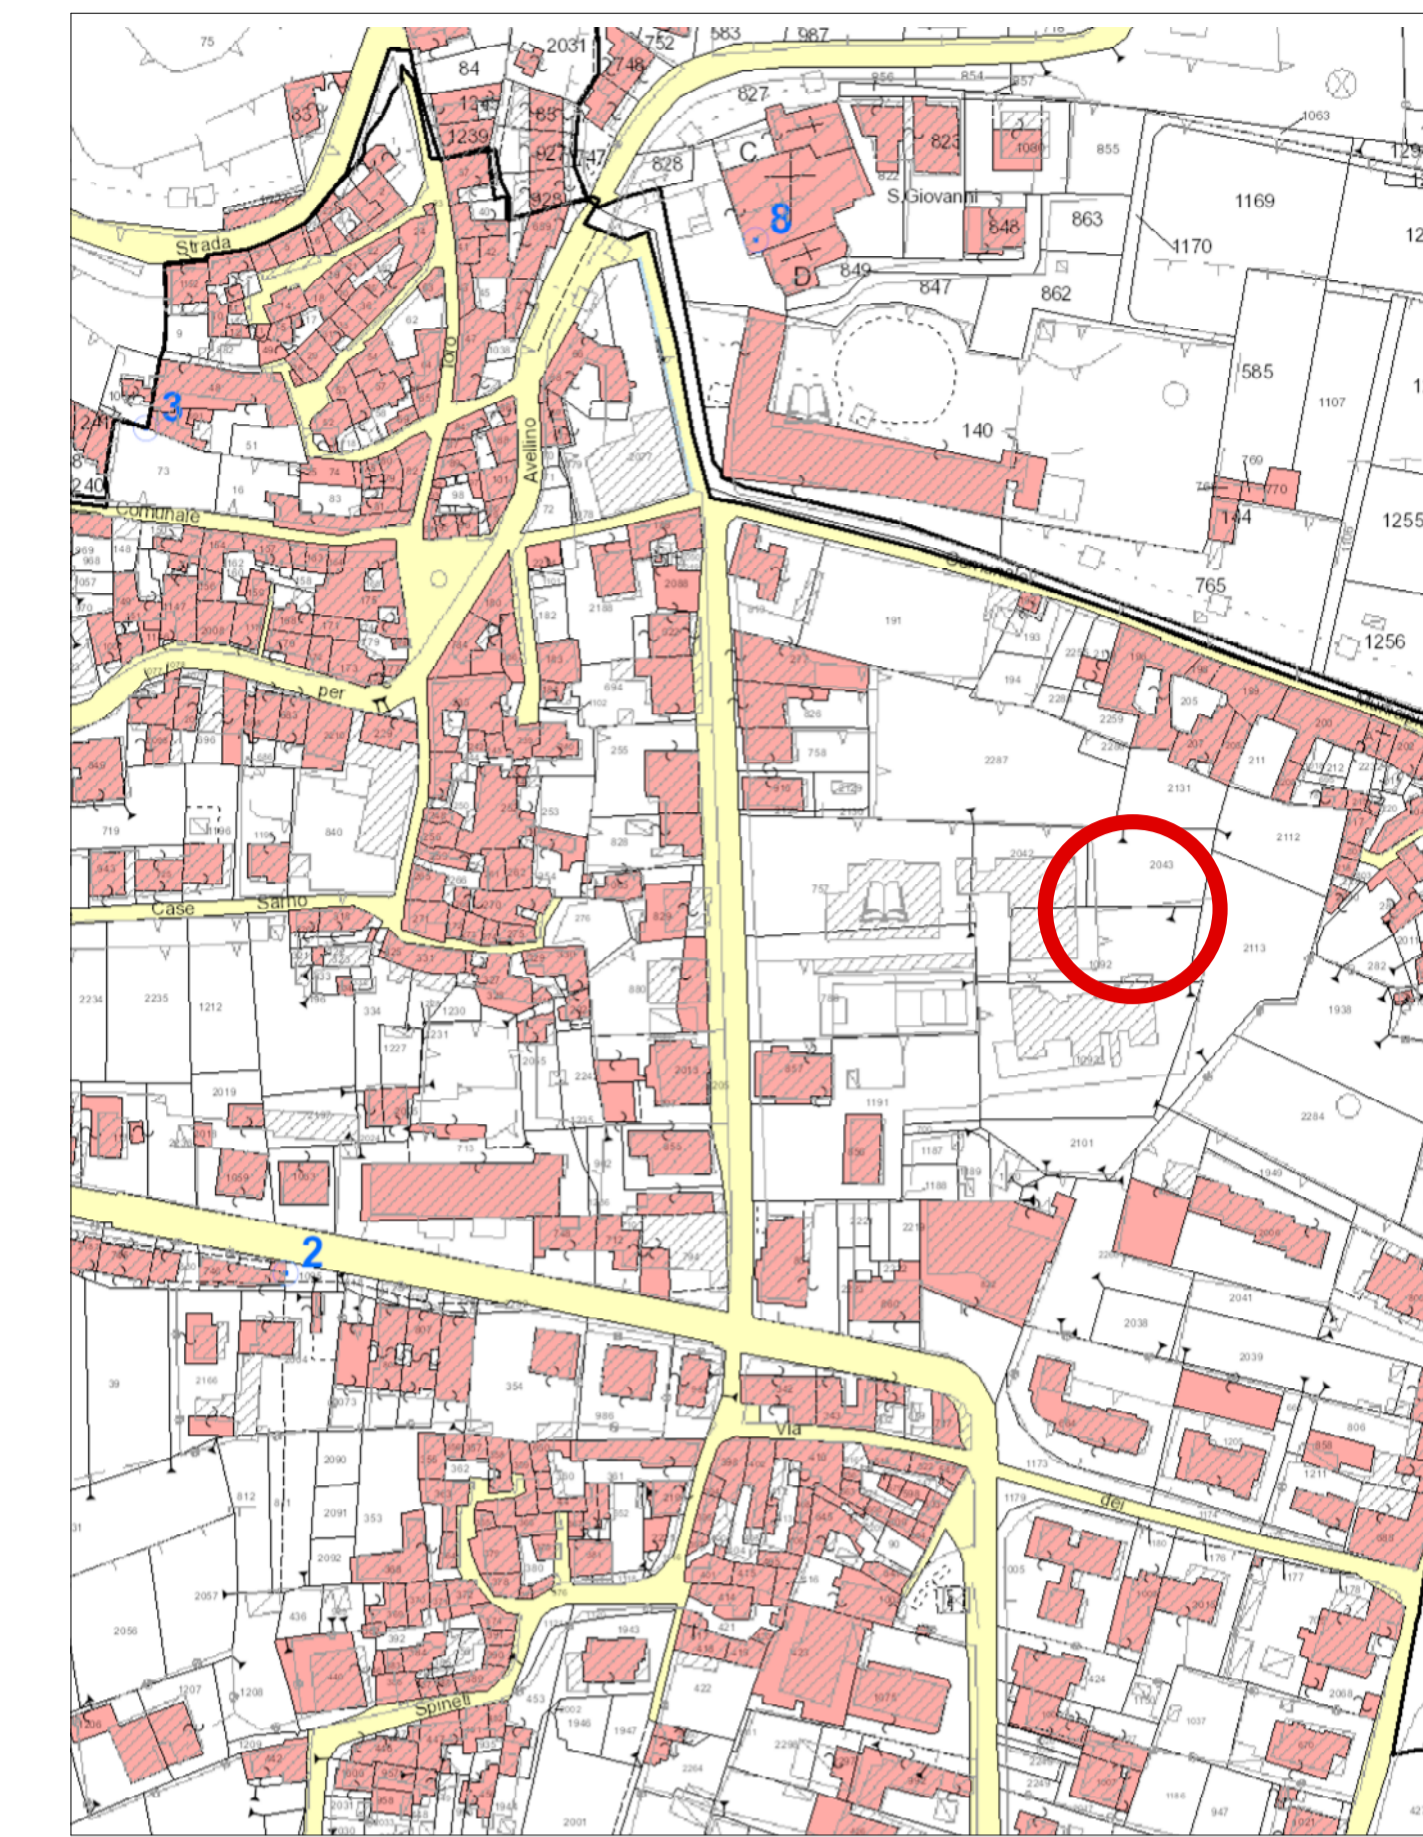


STRALCIO MAPPA CATASTALE
scala 1:2000

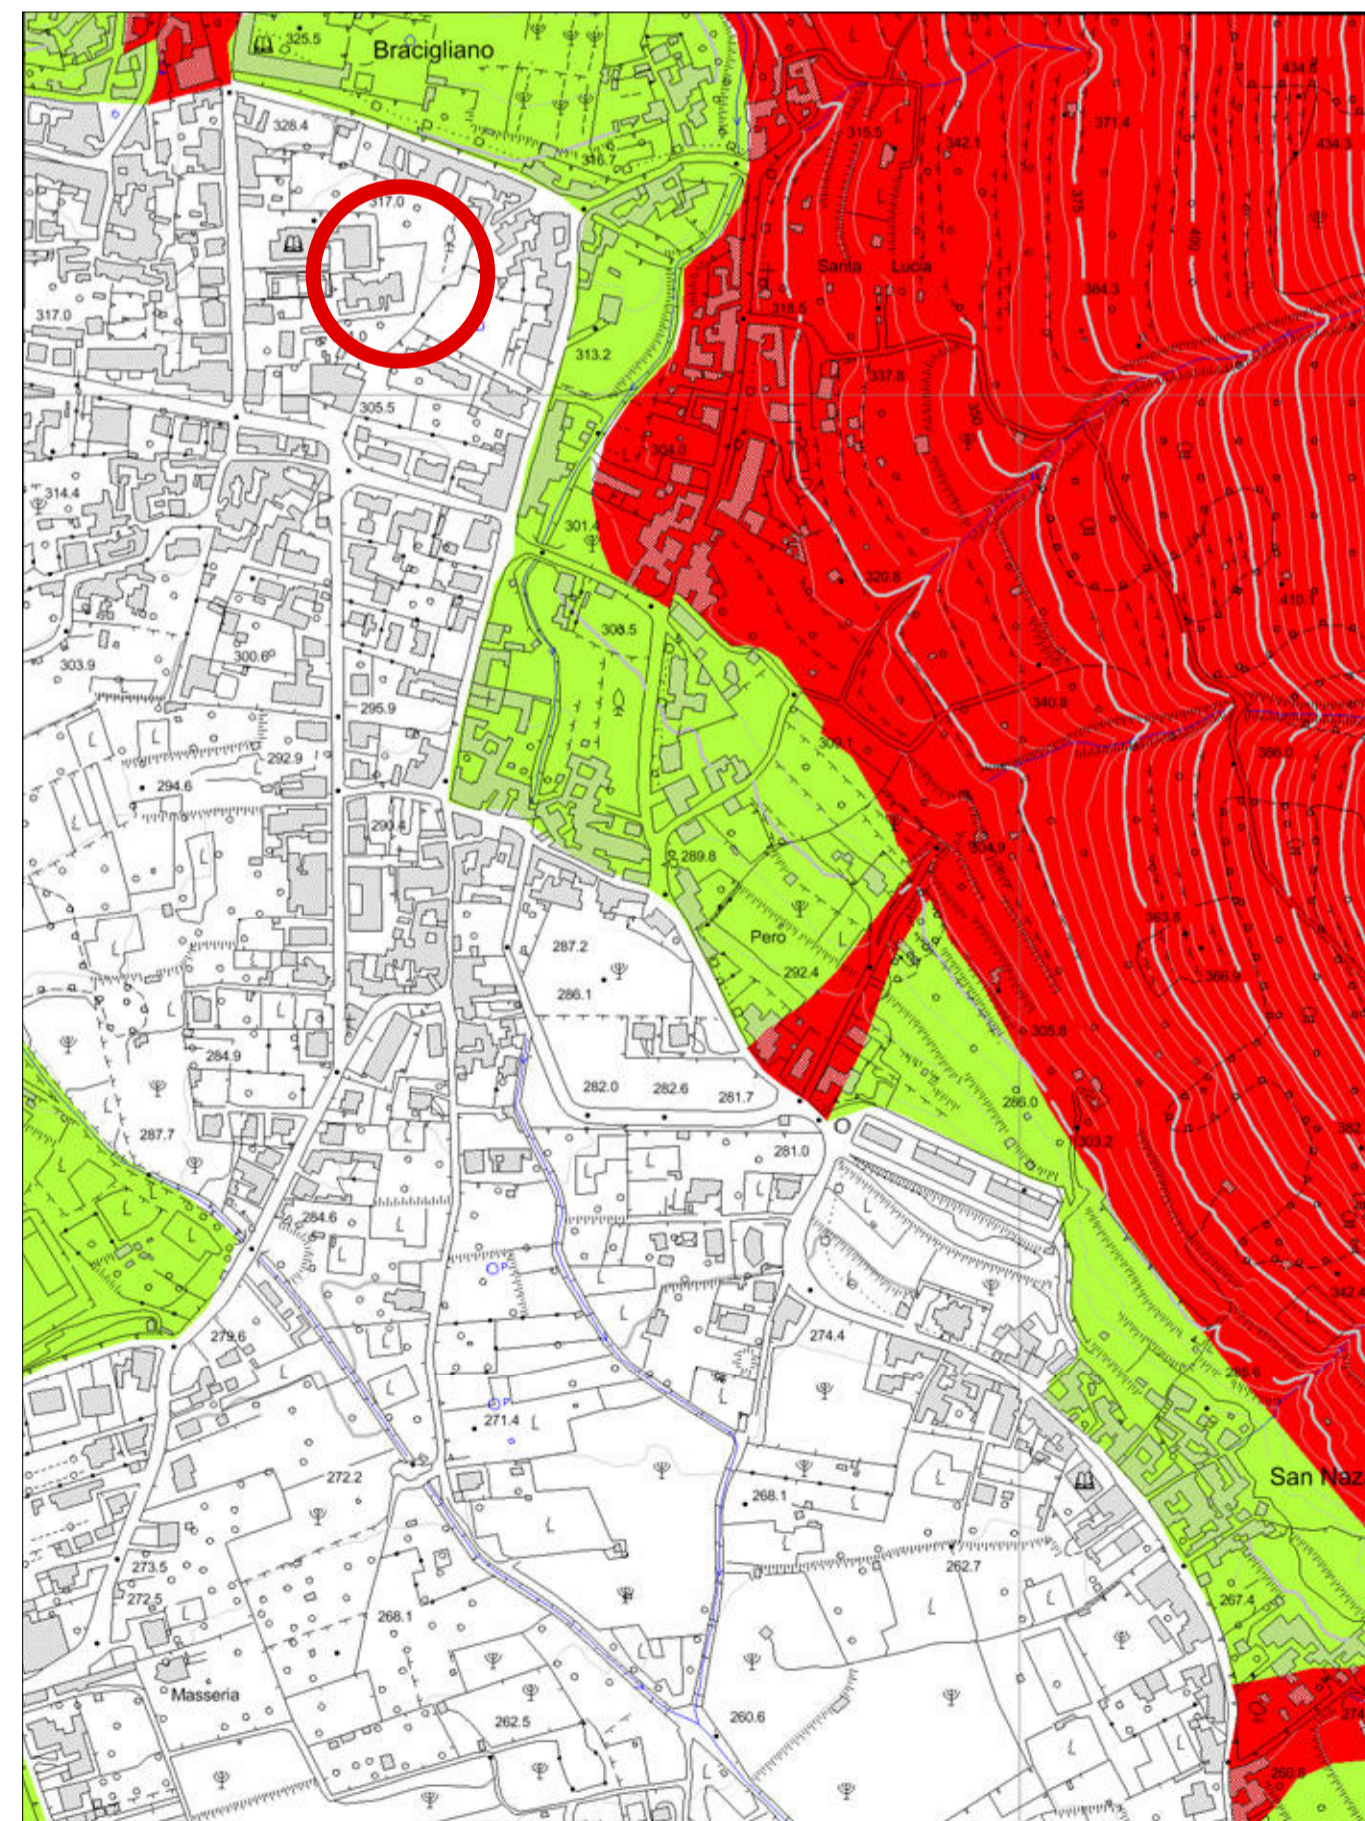


STRALCIO PERICOLOSITA' da FRANA
scala 1:5000

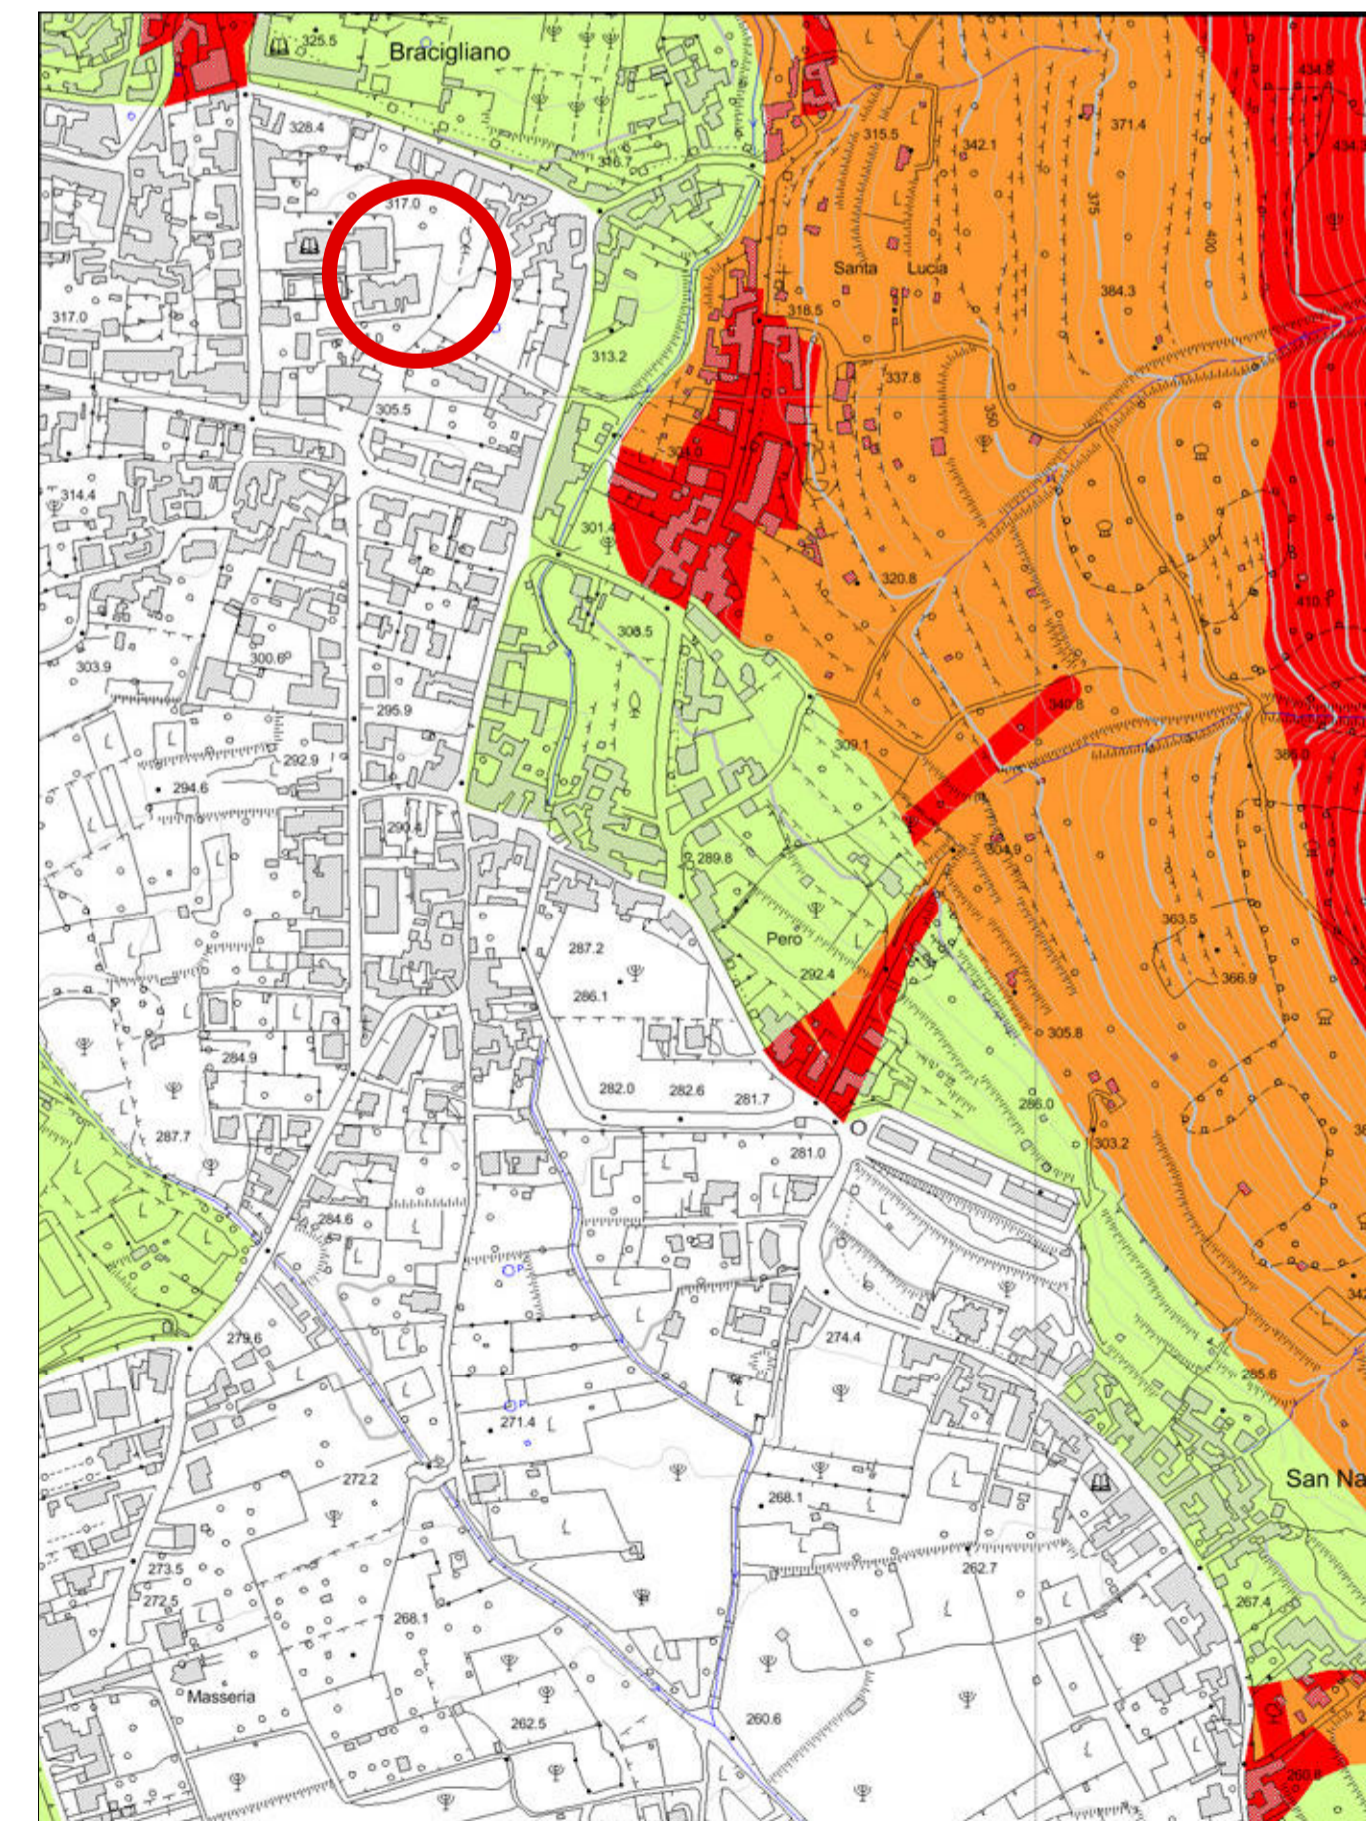

STRALCIO RISCHIO FRANA
scala 1:5000

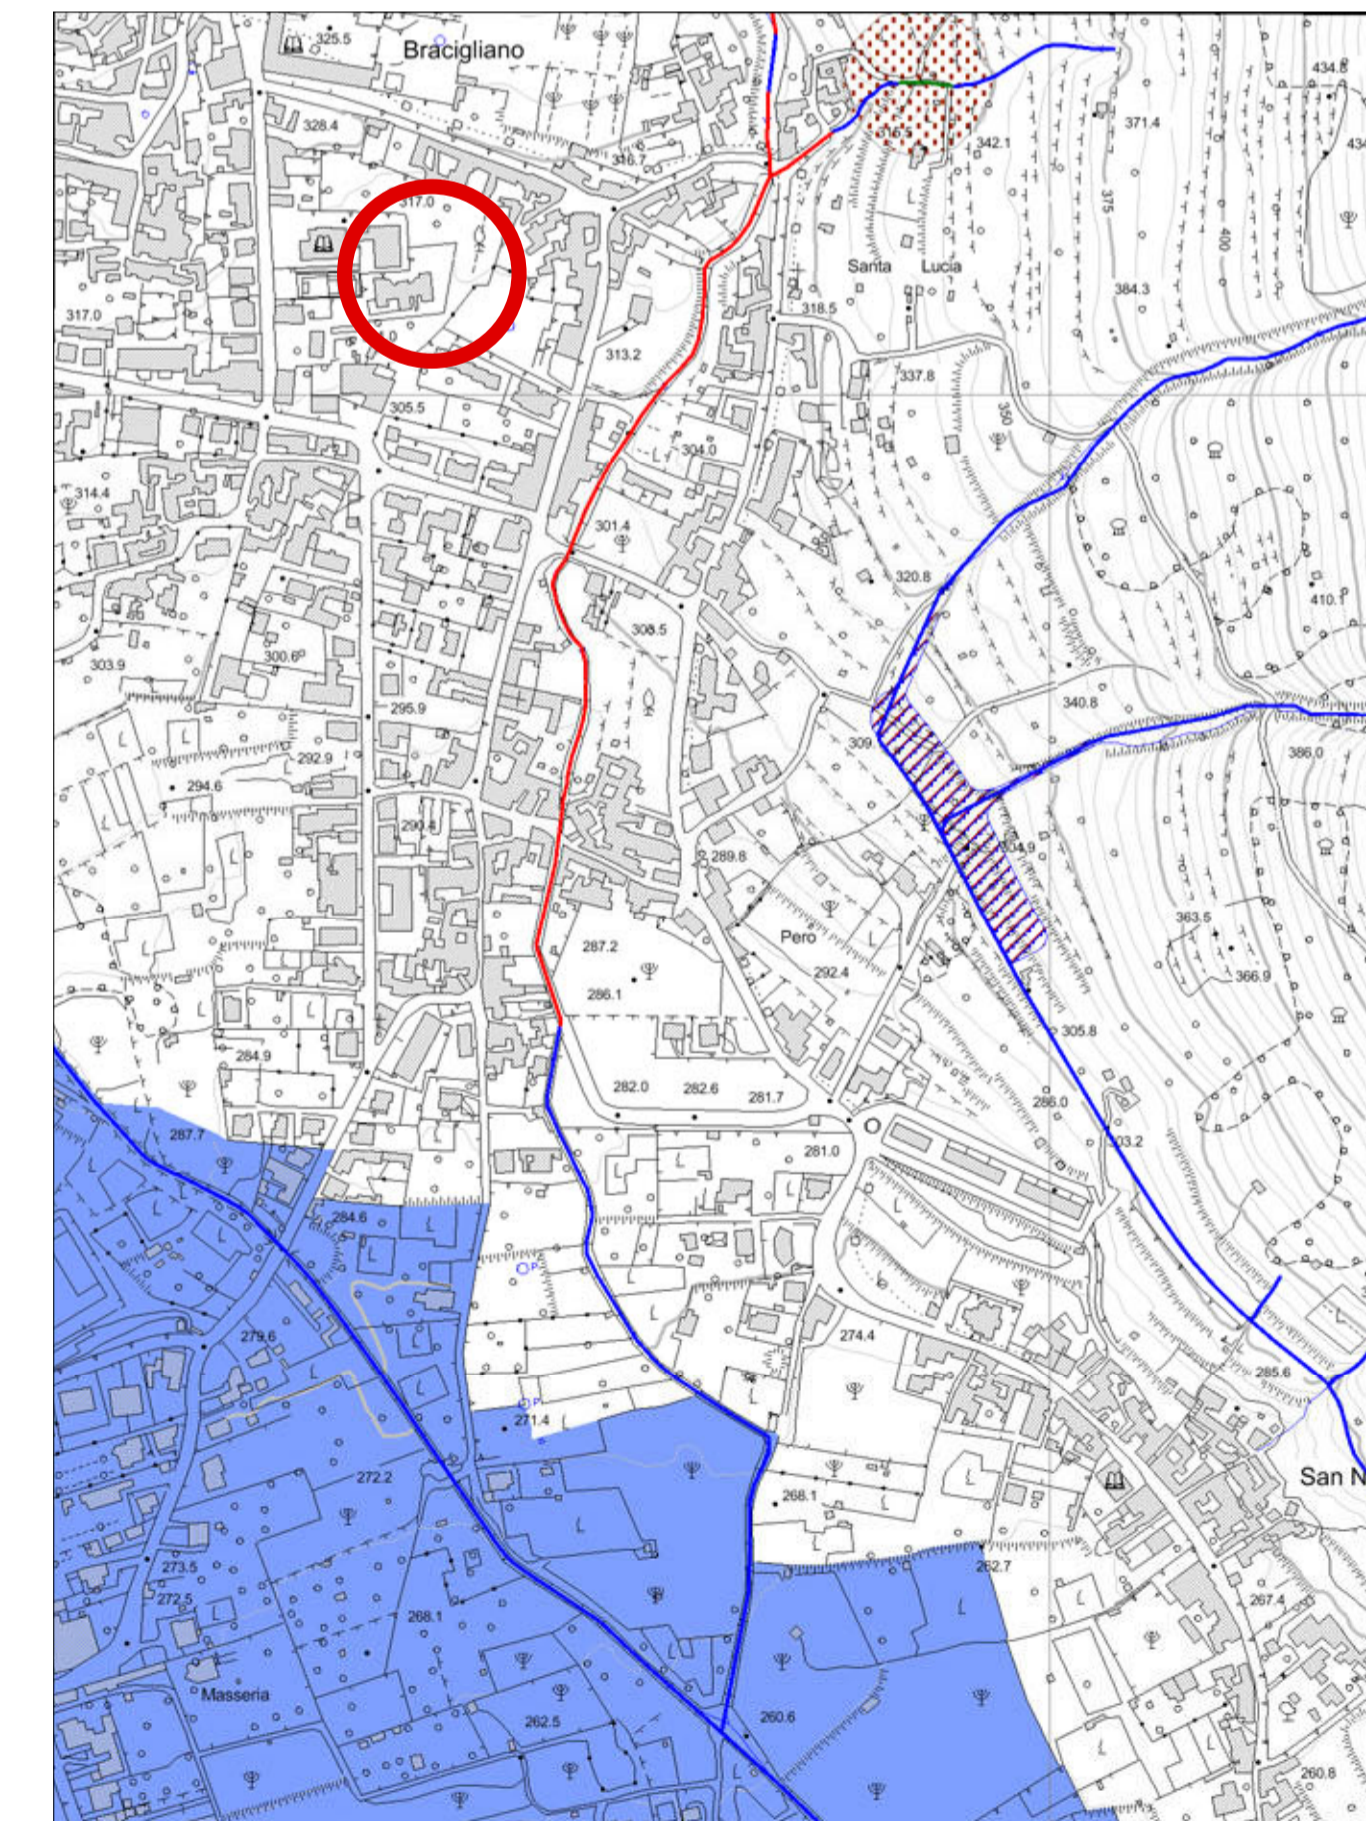

STRALCIO PERICOLOSITA' IDRAULICA
scala 1:5000

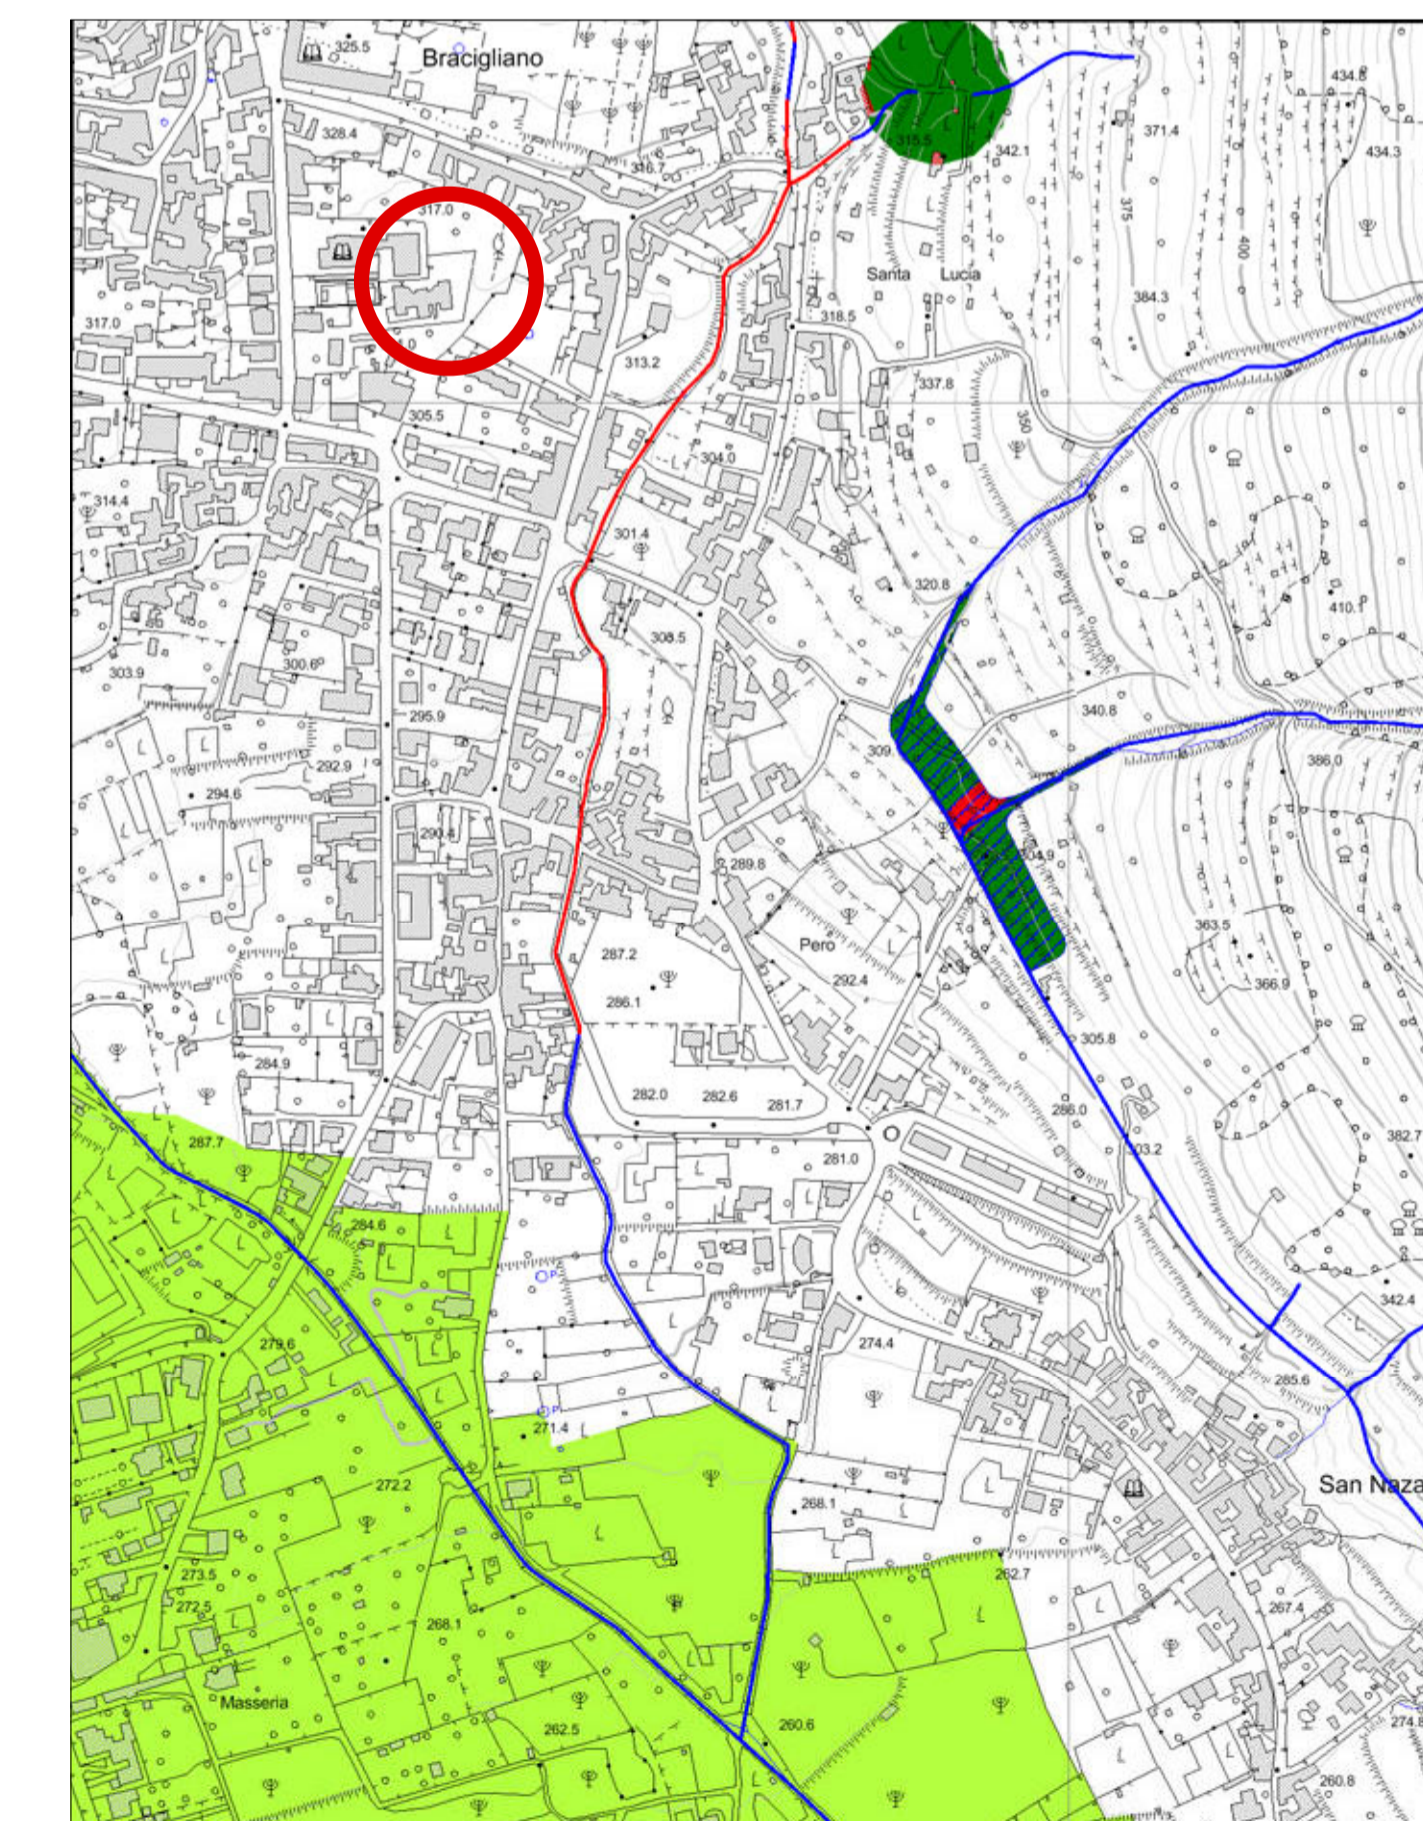

STRALCIO RISCHIO IDRAULICO
scala 1:5000