



Sindaco
dott. Giovanni Iuliano

FUTURA

LA SCUOLA PER L'ITALIA DI DOMANI



Finanziato dall'Unione europea NextGenerationEU



PIANO NAZIONALE DI RIPRESA E RESILIENZA
MISSIONE 4: ISTRUZIONE E RICERCA

COMUNE DI BRACIGLIANO

INTERVENTO DI RICONVERSIONE DELL'EDIFICIO SCOLASTICO
SITUATO IN VIA F. FILZI DA DESTINARE A MENSA SCOLASTICA
CUP

PROGETTO ESECUTIVO

Ex art. 41, art.22 All.7 D.Lgs 36/2023

PROGETTAZIONE

Ufficio Tecnico Comunale
Arch. Paola Giannattasio
Geom. Giulio Rescigno

Assessore LL.PP.
ing. Carmela Santaniello


Assessore all'Istruzione
Prof.ssa Maria Santaniello

RUP
Responsabile Unico
del Progetto
arch Paola Giannattasio

Stato dei luoghi Progetto

Architettonico Strutture Impianti

Tavola n.	Descrizione dell'elaborato	Scala
AR.05	LAYOUT ARREDI - RENDERING	1:100
		Data febbraio 2025

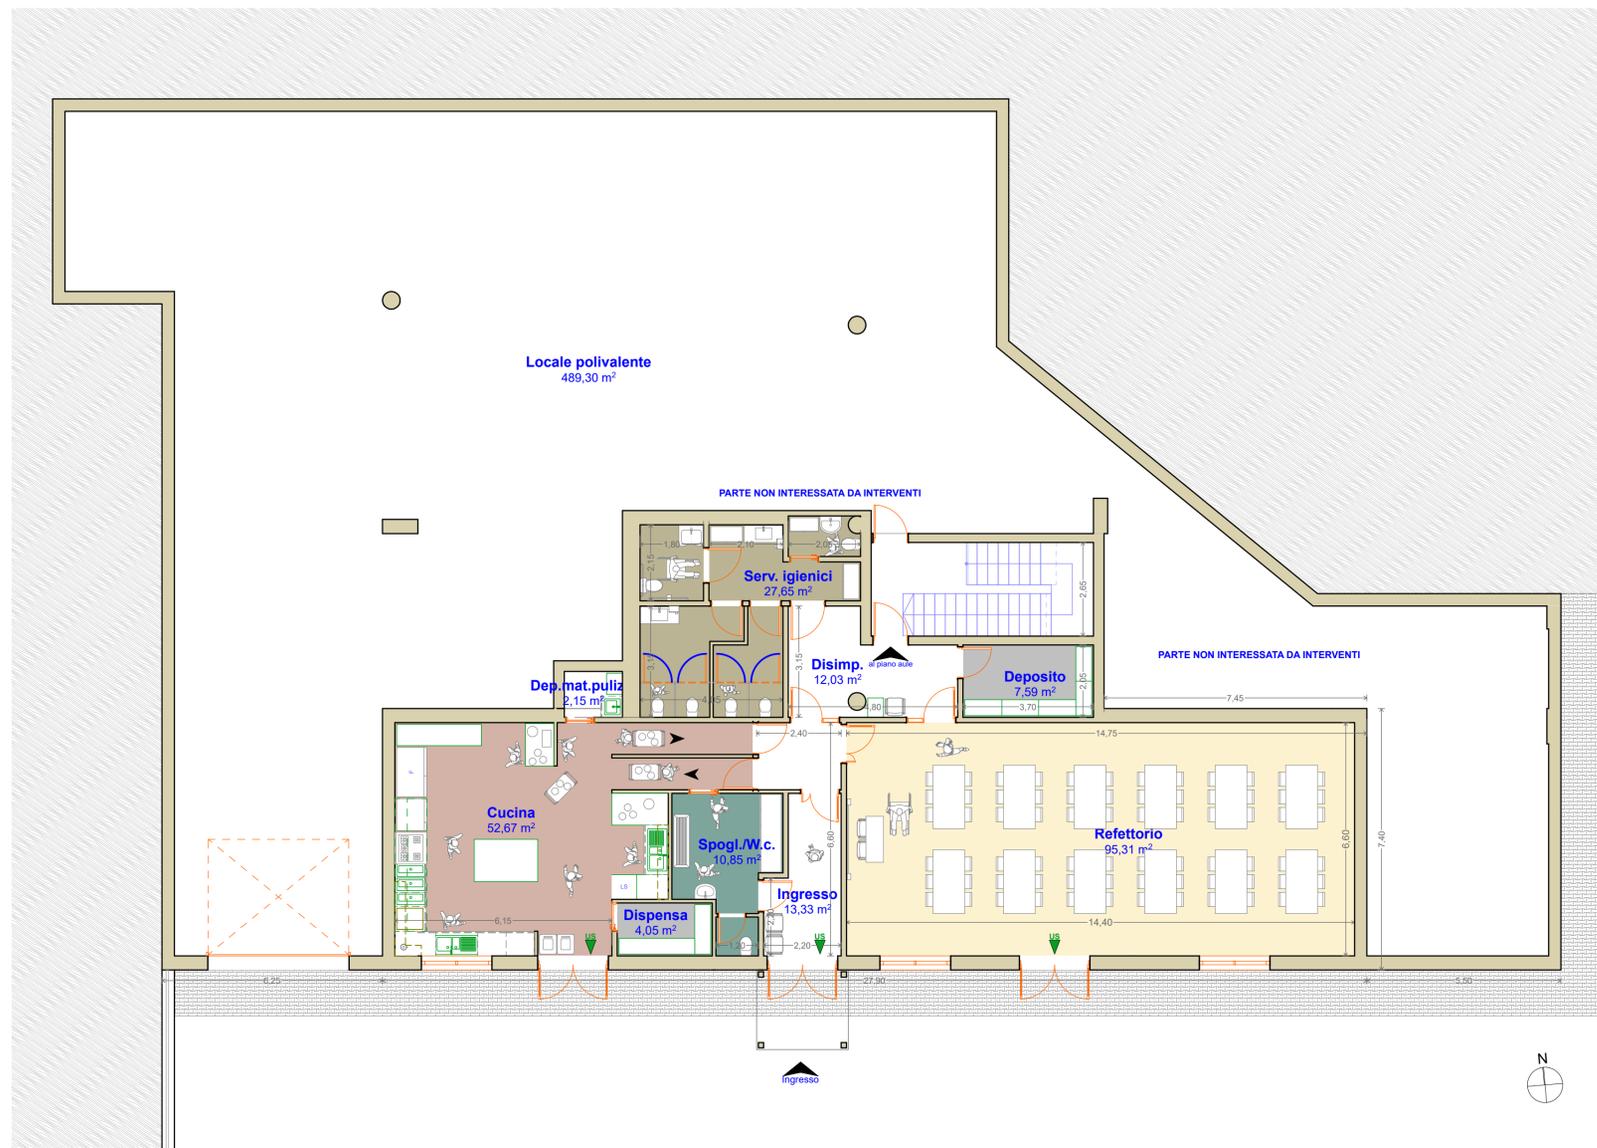

RENDER - 1



RENDER - 2