



Sindaco
dott. Giovanni Iuliano

FUTURA

LA SCUOLA PER L'ITALIA DI DOMANI



Finanziato dall'Unione europea NextGenerationEU



PIANO NAZIONALE DI RIPRESA E RESILIENZA
MISSIONE 4: ISTRUZIONE E RICERCA

COMUNE DI BRACIGLIANO

INTERVENTO DI RICONVERSIONE DELL'EDIFICIO SCOLASTICO
SITUATO IN VIA F. FILZI DA DESTINARE A MENSA SCOLASTICA

CUP B47G24000230006

Misura M4C111.2

PROGETTO ESECUTIVO

Ex art. 41, art.22 All.7 D.Lgs 36/2023

Assessore LL.PP.
ing. Carmela Santaniello

Assessore all'Istruzione
Prof.ssa Maria Santaniello


RUP
Responsabile Unico del Progetto
arch. Paola Giannattasio

PROGETTAZIONE
Ufficio Tecnico Comunale
Arch. Paola Giannattasio
Geom. Giulio Rescigno

Stato dei luoghi Progetto


Architettonico Strutture Impianti

Tavola n.	Descrizione dell'elaborato	Scala
AR.06	PLANIMETRIA DELLE FUNZIONI	1:100
		Data febbraio 2025

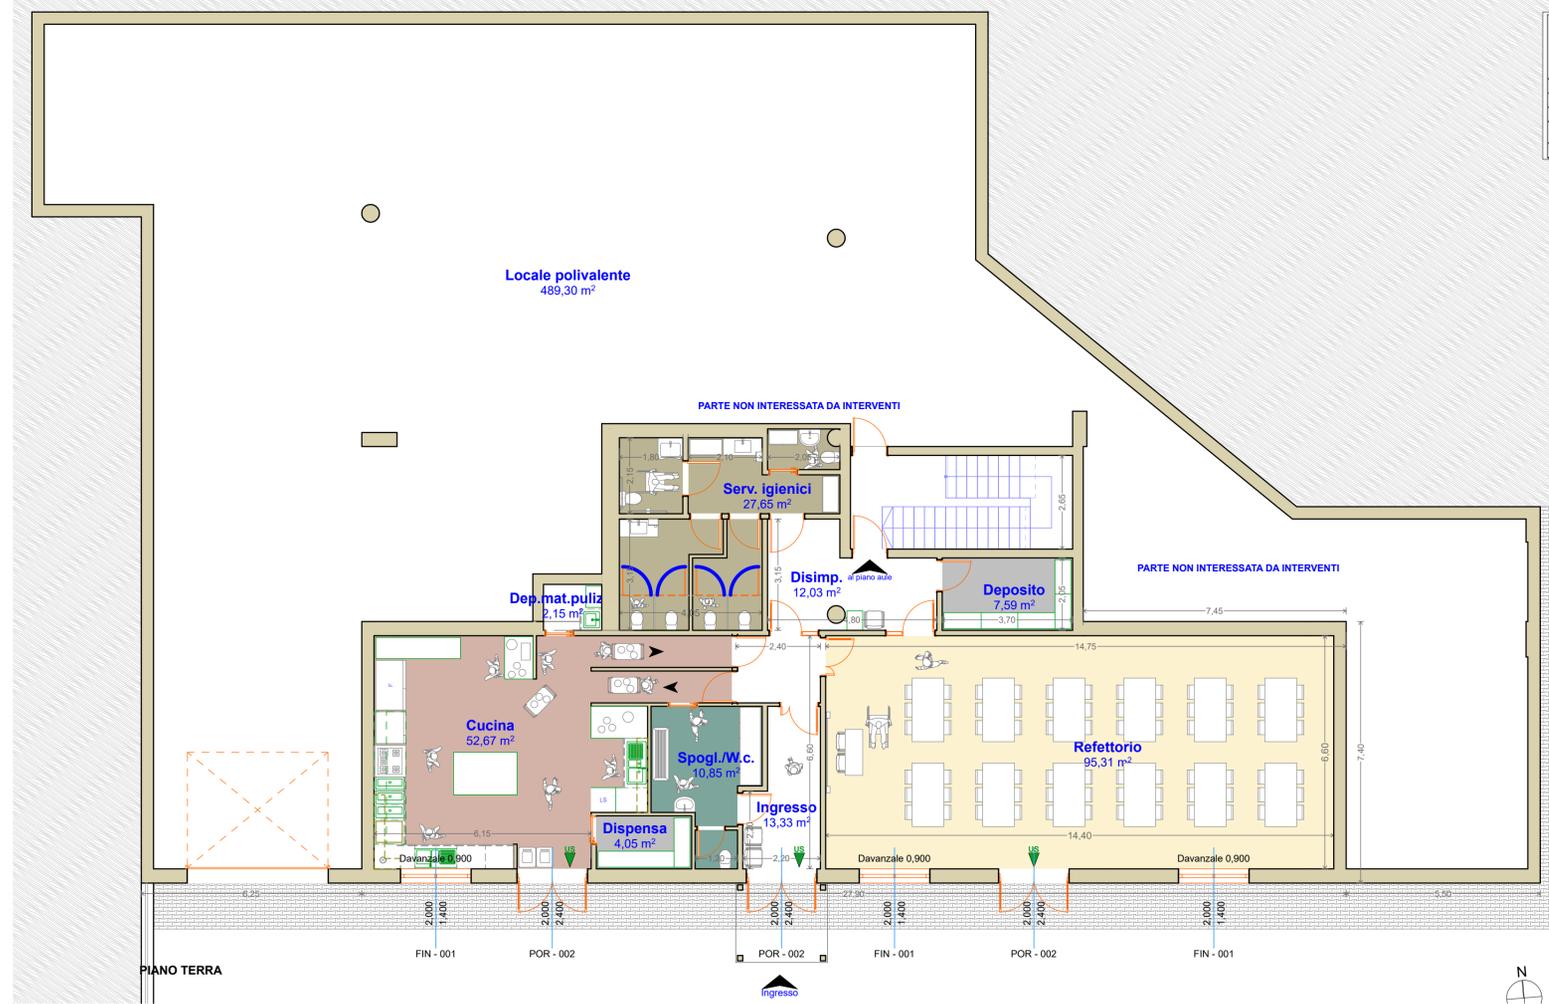

paragrafo 3.6 spazi mensa SUPERFICI (mq)	N. STUDENTI primaria	indice rit. TABELLA 5 - INDICI STANDARD DI SUPERFICIE (ipotesi doppio turno)	Superfici (mq) doppio turno	Superfici (mq) turno singolo	Totale superfici singolo turno (mq)
cucina anticucina	86	0,5	43	43	223,6
mensa	86	0,4	34,4	68,8	
dispensa/deposito	86	0,18	11,18	11,18	
spogliatoio servizi igienici personale	86	0,5	43	43	
servizi igienici allievi	86	0,67	57,62	57,62	

RAPPORTO AEROILLUMINANTE				
	Superficie locale (mq)	Superficie aeroilluminante (mq)	R.A.I. 1/8	Verifica
Cucina	52,67	7,6	0,14	<input checked="" type="checkbox"/>
Mensa	95,31	13,26	0,14	<input checked="" type="checkbox"/>

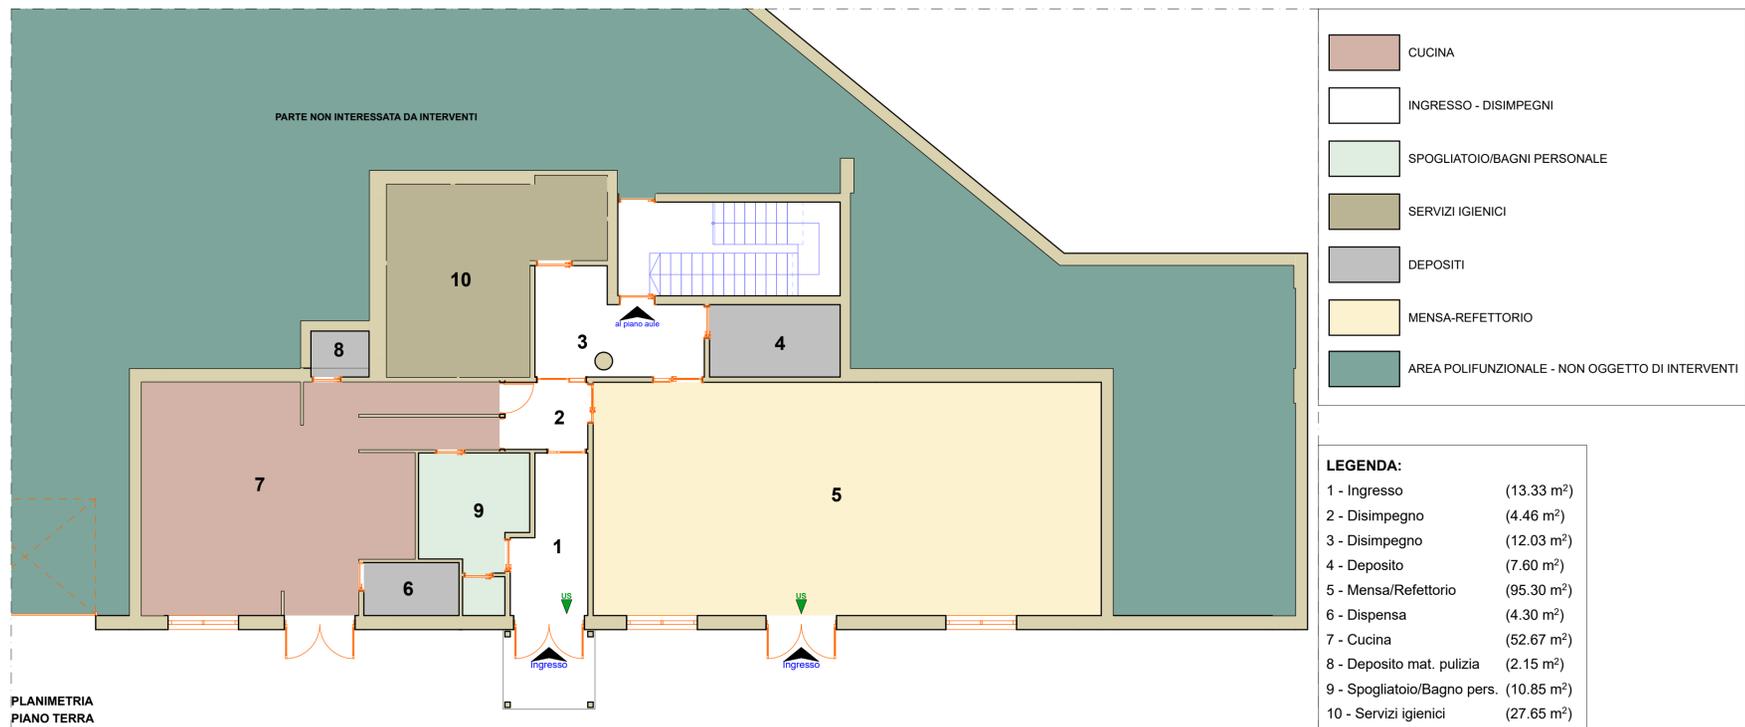

LEGENDA:

1 - Ingresso	(13.33 m ²)
2 - Disimpegni	(4.46 m ²)
3 - Disimpegno	(12.03 m ²)
4 - Deposito	(7.60 m ²)
5 - Mensa/Refettorio	(95.30 m ²)
6 - Dispensa	(4.30 m ²)
7 - Cucina	(52.67 m ²)
8 - Deposito mat. pulizia	(2.15 m ²)
9 - Spogliatoio/Bagno pers.	(10.85 m ²)
10 - Servizi igienici	(27.65 m ²)